

ORDRE DES GEOMETRES-EXPERTS FONCIERS



Francois RIVAIN
 GEOMETRE-EXPERT DPLG
 Inscrit sous le N. 3319
 40, rue Gambetta B.P.124
 72000 SABLE SUR SARTHE Cedex.



unge
 UNION NATIONALE
 DES GEOMETRES-EXPERTS

RESIDENCE
 LA PROMENADE

Département - Commune
 DEPARTEMENT DE LA SARTHE
 COMMUNE DE CROSMIERES

Système Planimétrique
 LAMBERT II
 Système Altimétrique
 IGN 69

Echelle: 1/500
 Section Cadastre: ZD
 Date: 05/12/06
 Plan: 4719
 Révisé: 22.02.06
 Dossier: 2005.178


PLAN DE COMPOSITION

Date	Modifications	Demandeur
1.12.06	Déplacement des limites de fond de lots N°1-2-3-4-5-6-7-8-9	



LEGENDE

- Point OCE
- Valeur à utiliser sur les plans cadastraux (Valeur à 20)
- Point: Emplacement et nombre relatif
- ▭ Chemin piéton
- ▭ Espace Aménagé
- ▭ Voie nouvelle
- ▭ Zone de construction possible
- ▭ Cote de nivellement des axes de construction possible
- ▭ Zone de construction d'urgence autorisée
- ▭ Cote de nivellement des axes de construction possible
- ▭ Zone d'implantation d'ouvrage protégé non classé de 50m implantation partielle

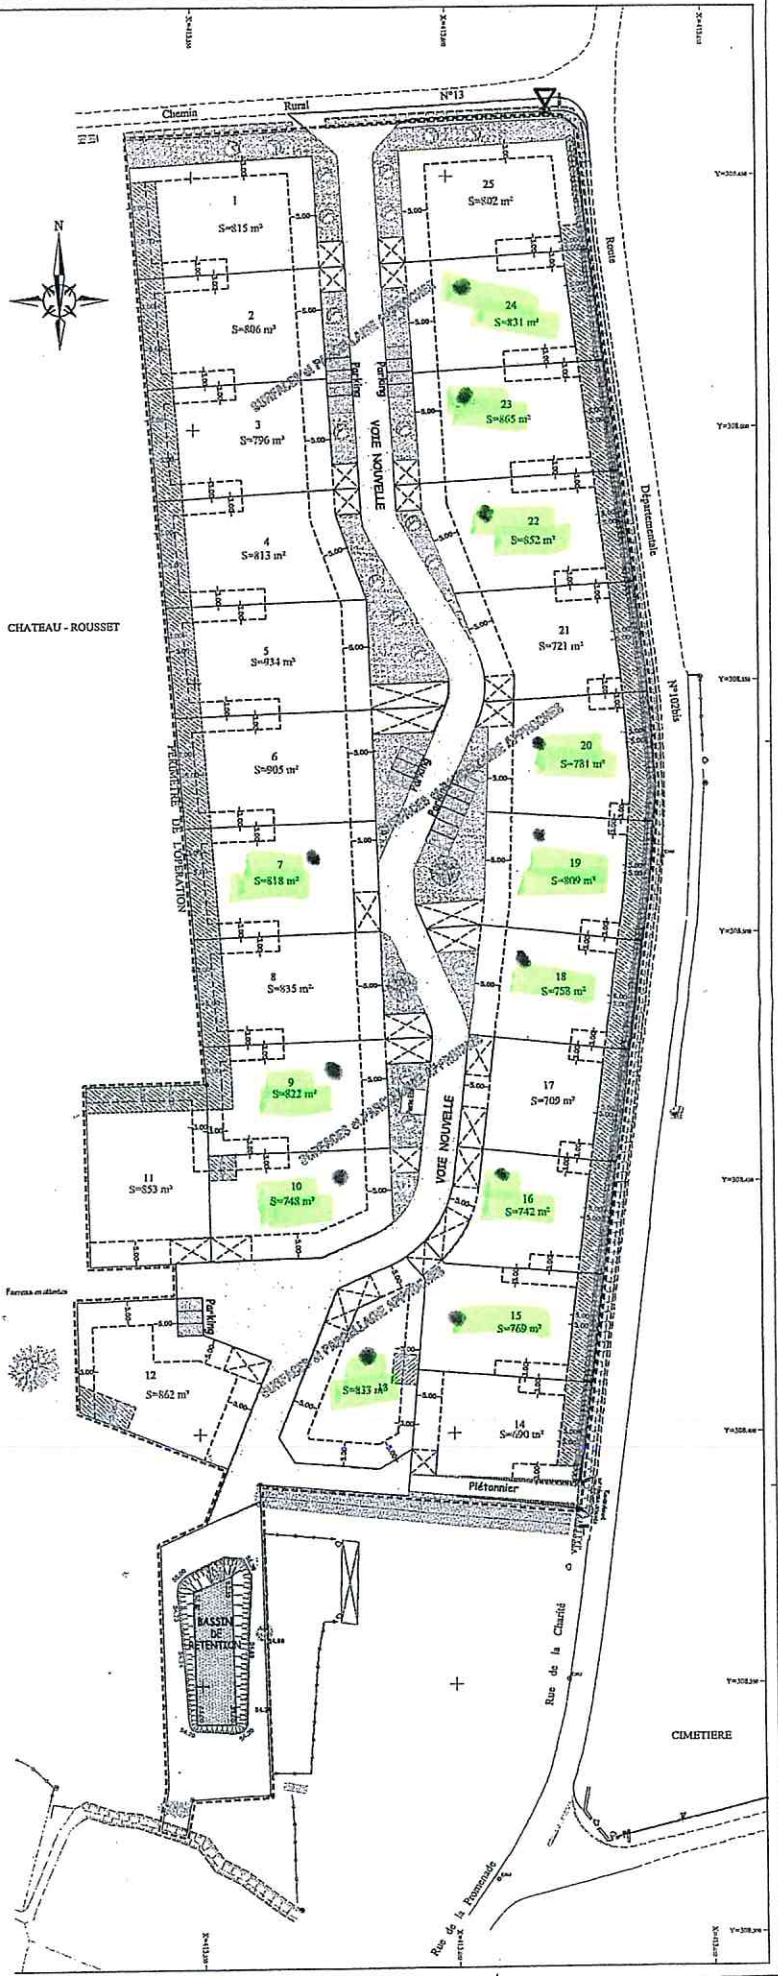

M ASSELIN Christophe
 07 85 19 89 45

Lotissement la résidence de la promenade - 72200 CROSMIERES

n° Lot	surface lot (en m²)	prix TTC
7	798	35 496,00 €
9	821	36 511,00 €
10	748	33 291,00 €
13	833	36 934,00 €
14	690	26 534,00 €
15	769	34 217,00 €
16	742	33 027,00 €
18	758	33 732,00 €
19	809	35 981,00 €
20	781	34 747,00 €
22	852	37 376,00 €
23	865	38 451,00 €
24	831	36 952,00 €

44.50 €